

SCHAAL 1:200



VOORGEVEL - NOORDGEVEL

RECHTER ZIJGEVEL - WESTGEVEL



ACHTERGEVEL - ZUIDGEVEL

LINKER ZIJGEVEL - OOSTGEVEL




IMPRESSIE

# RENVOOI


## Verklaring gebruikte afkortingen en symbolen

- thermostaat
- ventilatierooster
- ruimte voorzien van vloerverwarming
- schakelaar enkelpolig
- schakelaar dubbelpolig
- wandcontactdoos enkel met aarding
- wandcontactdoos dubbel met aarding
- rookmelder
- MK meterkast
- st standleiding
- elektrische radiator indicatie (afmeting conform berekening)
- lichtpunt plafond (zonder armatuur)
- lichtpunt wand (zonder armatuur)
- bedraad aansluitpunt (kabel)
- deurbel drucker
- deurbel schel
- videfoon
- CO2 meter
- onbedrade leiding
- plaats afzijkap met elektrische aansluiting
- aansluitpunt vaatwasser
- perilex tbv koken
- vleermuiskast
- vloerverwarming verdeler
- WP + boiler warmtepomp en boiler
- mechanische ventilatie box
- vloerluik
- vrijloopdranger
- mechanische dranger


De plaats van de op tekening aangegeven schakelaars, verlichtingspunten enz. zijn indicatief, de juiste plaats wordt nader in het werk bepaald.

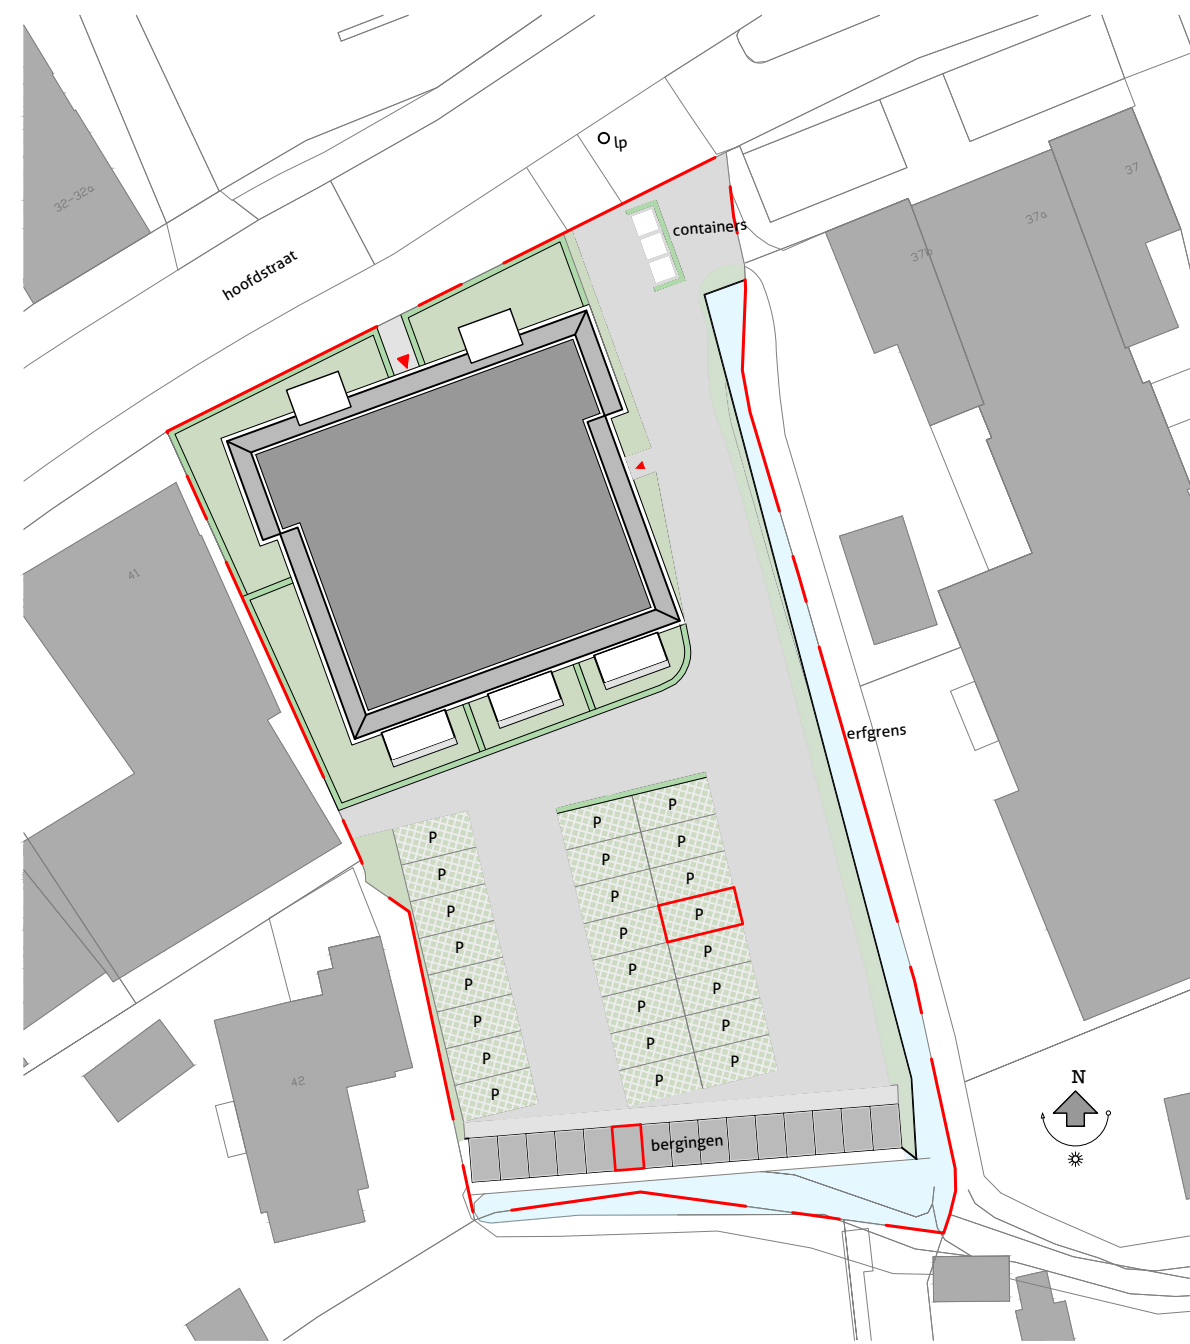

SITUATIE

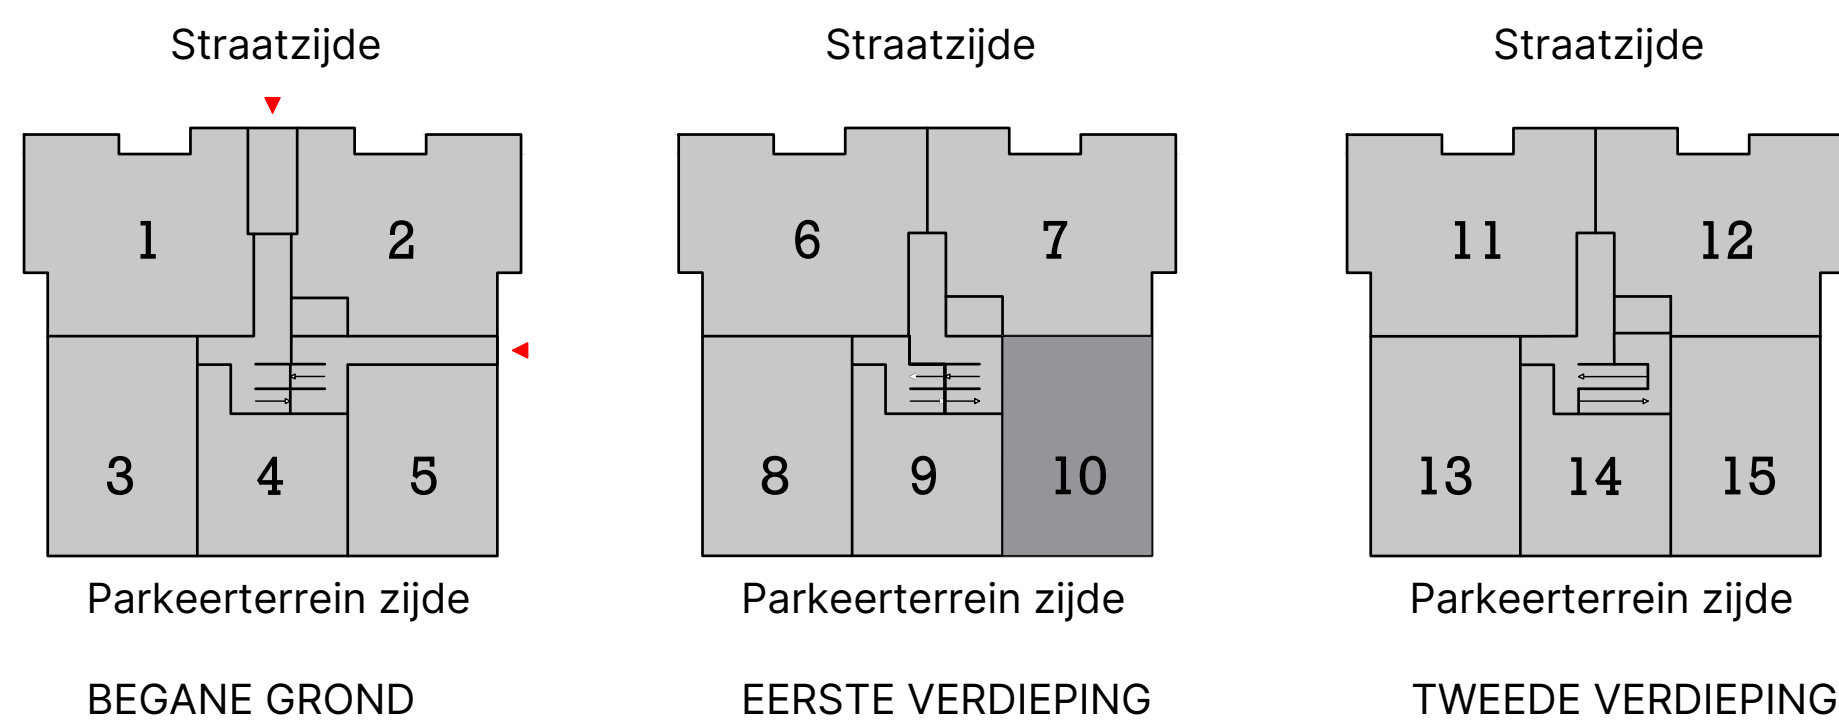

SCHEMATISCHE PLATTEGROND

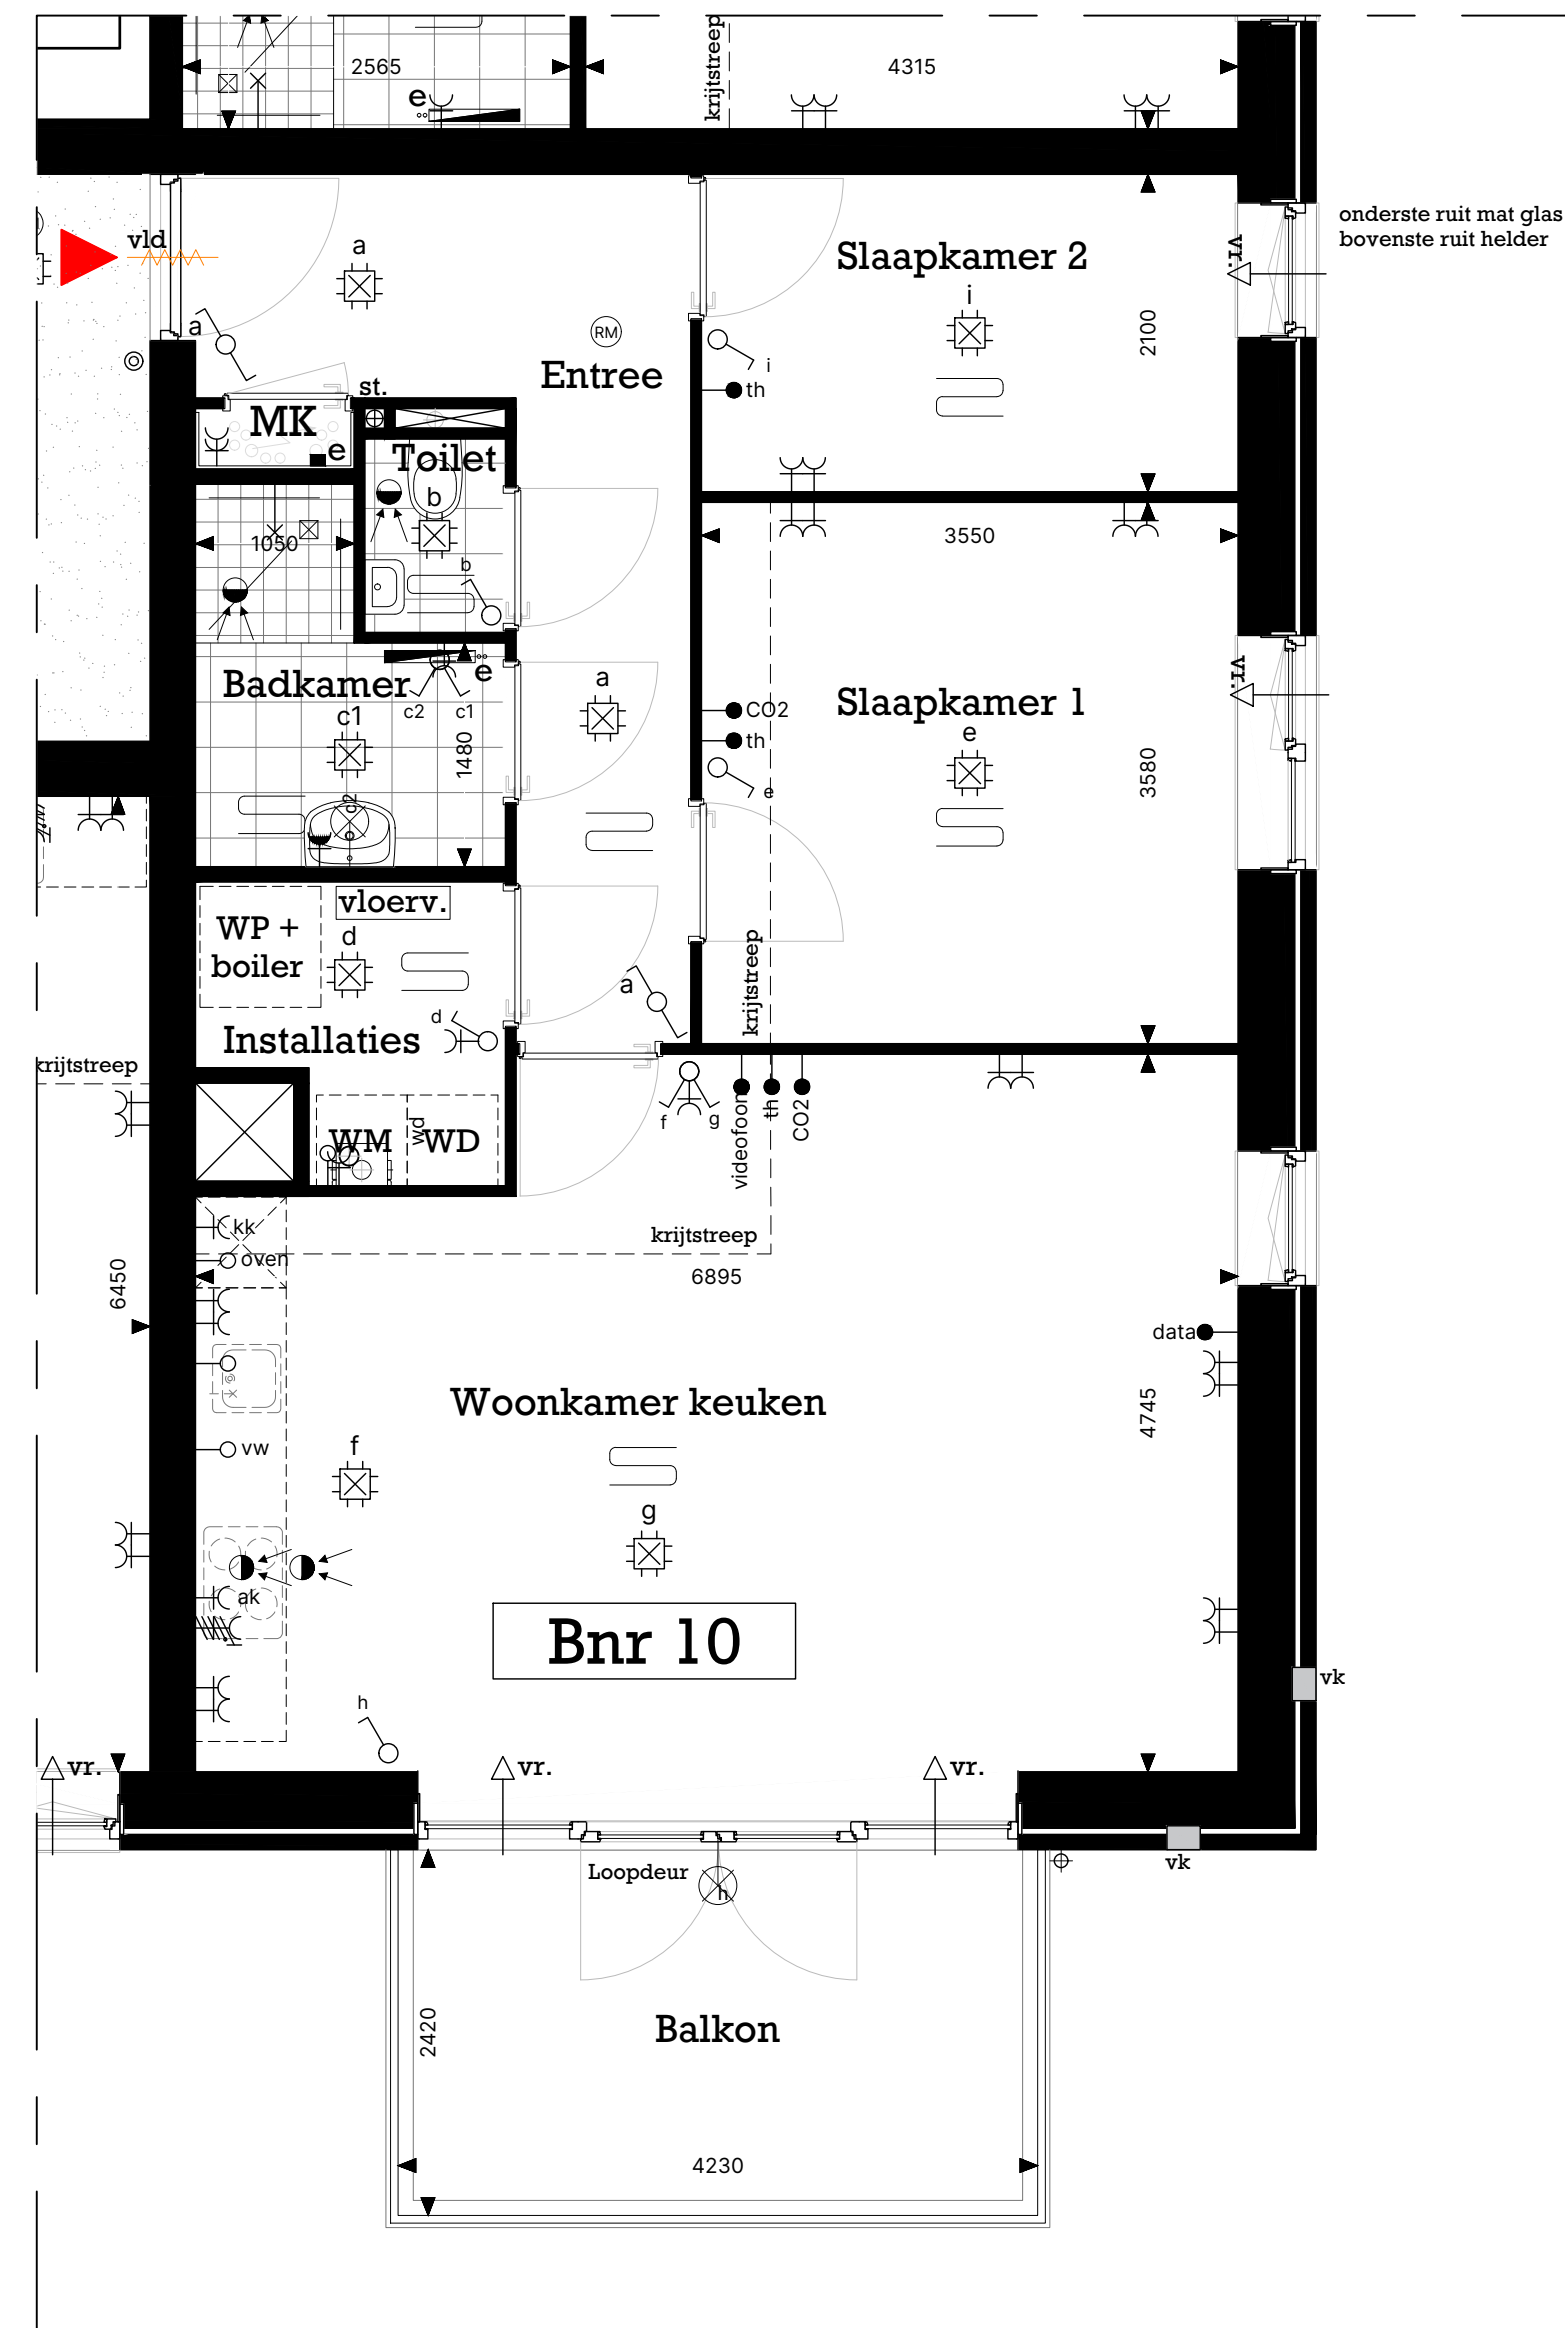

PLATTEGROND APPARTEMENT 10  
SCHAAL 1:50

ONTWIKKELING & REALISATIE



ONTWERP



VERKOOPTTEKENINGEN

Bouwnummer: 10  
Datum: 6 november 2024  
Schaal: 1:50, 1:200