

SCHAAL 1:200



VOORGEVEL - NOORDGEVEL



RECHTER ZIJGEVEL - WESTGEVEL



ACHTERGEVEL - ZUIDGEVEL



LINKER ZIJGEVEL - OOSTGEVEL




IMPRESSIE

RENVOOI


Verklaring gebruikte afkortingen en symbolen

<ul style="list-style-type: none"> thermostaat ventilatierooster ruimte voorzien van vloerverwarming schakelaar enkelpolig schakelaar dubbelpolig wandcontactdoos enkel met aarding wandcontactdoos dubbel met aarding rookmelder MK meterkast standleiding elektrische radiator indicatie (afmeting conform berekening) lichtpunt plafond (zonder armatuur) lichtpunt wand (zonder armatuur) bedraad aansluitpunt (kabel) deurbel drucker 	<ul style="list-style-type: none"> deurbel schel videfoon CO2 meter onbedrade leiding plaats afzuijkap met elektrische aansluiting plaats koelkast met elektrische aansluiting aansluitpunt vaatwasser perilex tbv koken vleermuiskast vloerverwarming verdeler WP + boiler warmtepomp en boiler mechanische ventilatie box vloerluik vrijloopdranger mechanische dranger
---	--

De plaats van de op tekening aangegeven schakelaars, verlichtingspunten enz. zijn indicatief, de juiste plaats wordt nader in het werk bepaald.

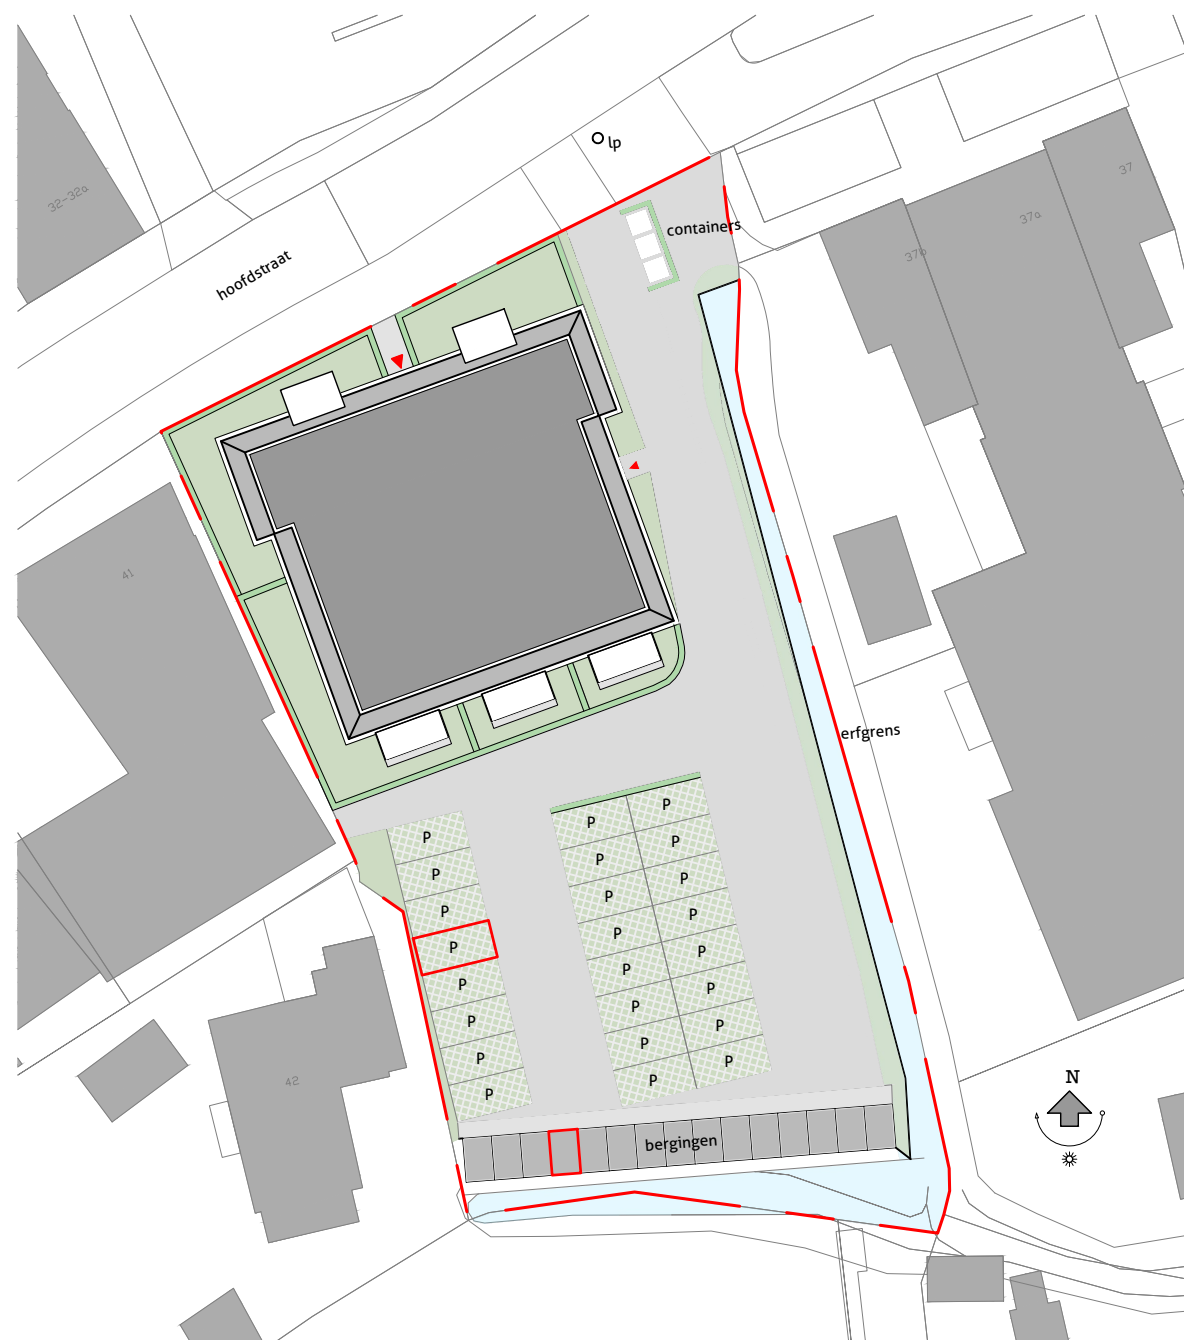


SITUATIE

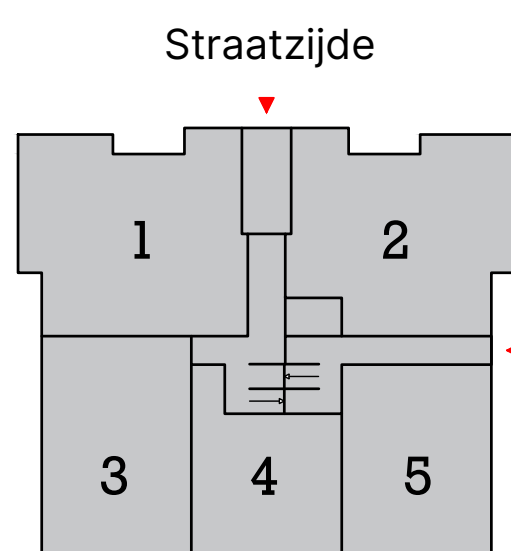


Parkeerterrein zijde

BEGANE GROND

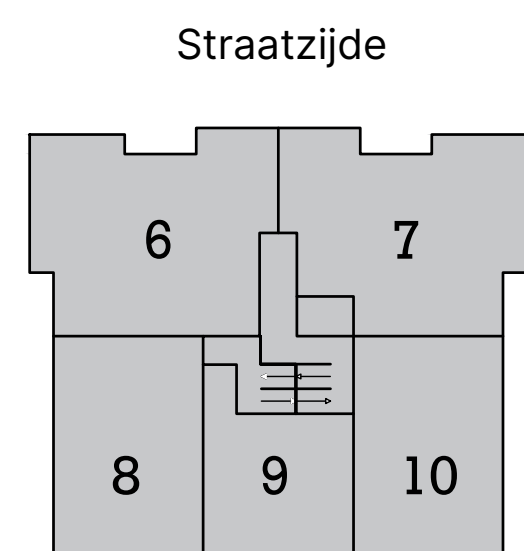

Parkeerterrein zijde

EERSTE VERDIEPING

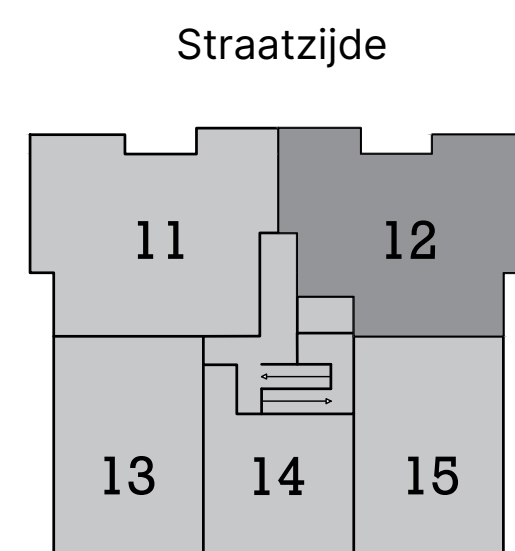

Parkeerterrein zijde

TWEDE VERDIEPING



PLATTEGROND APPARTEMENT 12
SCHAAL 1:50



VERKOOPTEKENINGEN

Bouwnummer: 12
Datum: 6 november 2024
Schaal: 1:50, 1:200