

SCHAAL 1:200



VOORGEVEL - NOORDGEVEL



RECHTER ZIJGEVEL - WESTGEVEL



ACHTERGEVEL - ZUIDGEVEL



LINKER ZIJGEVEL - OOSTGEVEL




IMPRESSIE

# RENVOOI


## Verklaring gebruikte afkortingen en symbolen

- |  |   |
|--|---|
| <ul style="list-style-type: none"> <li>thermostaat</li> <li>ventilatierooster</li> <li>ruimte voorzien van vloerverwarming</li> <li>schakelaar enkelpolig</li> <li>schakelaar dubbelpolig</li> <li>wandcontactdoos enkel met aarding</li> <li>wandcontactdoos dubbel met aarding</li> <li>rookmelder</li> <li>MK meterkast</li> <li>st standleiding</li> <li>elektrische radiator indicatie (afmeting conform berekening)</li> <li>lichtpunt plafond (zonder armatuur)</li> <li>lichtpunt wand (zonder armatuur)</li> <li>bedraad aansluitpunt (kabel)</li> <li>deurbel drucker</li> </ul> | <ul style="list-style-type: none"> <li>deurbel schel</li> <li>videofone</li> <li>CO2 meter</li> <li>onbedrade leiding</li> <li>plaats afzuigkap met elektrische aansluiting</li> <li>aansluitpunt vaatwasser</li> <li>perilex tbv koken</li> <li>vleermuiskast</li> <li>vloerverwarming verdeler</li> <li>WP + boiler</li> <li>mechanische ventilatie box</li> <li>vloerluik</li> <li>vrijloopdranger</li> <li>mechanische dranger</li> </ul> |
|--|---|

De plaats van de op tekening aangegeven schakelaars, verlichtingspunten enz. zijn indicatief, de juiste plaats wordt nader in het werk bepaald.

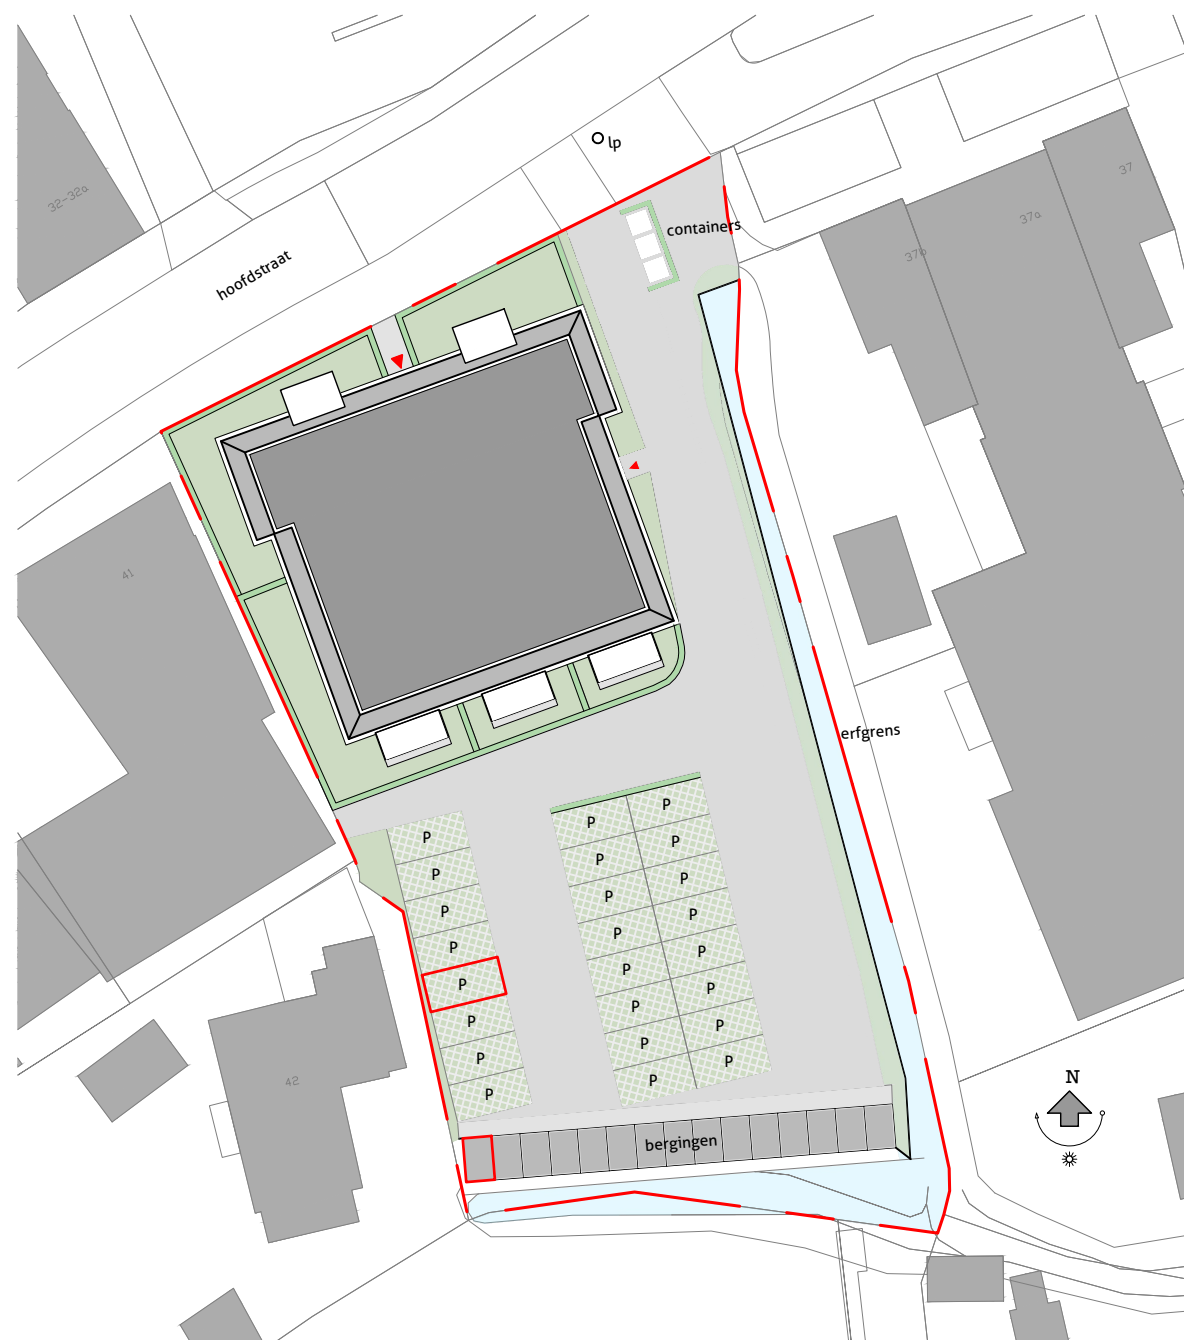


SITUATIE

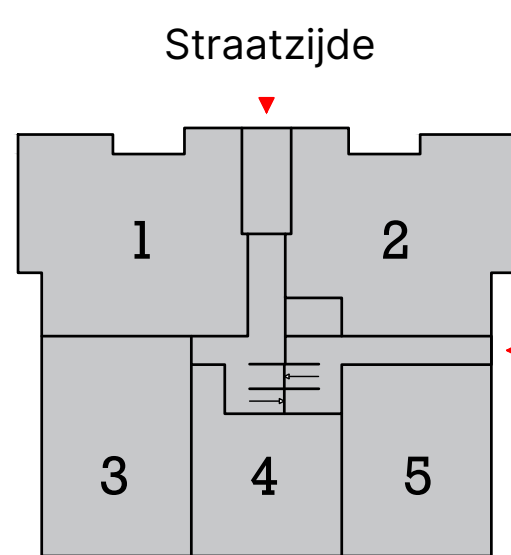


Parkeerterrein zijde

BEGANE GROND

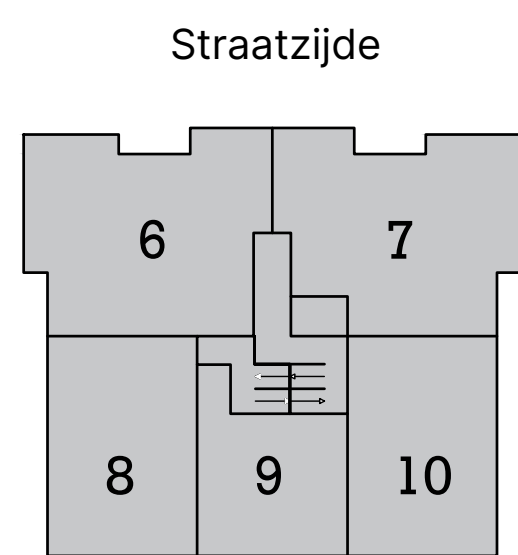

Parkeerterrein zijde


EERSTE VERDIEPING

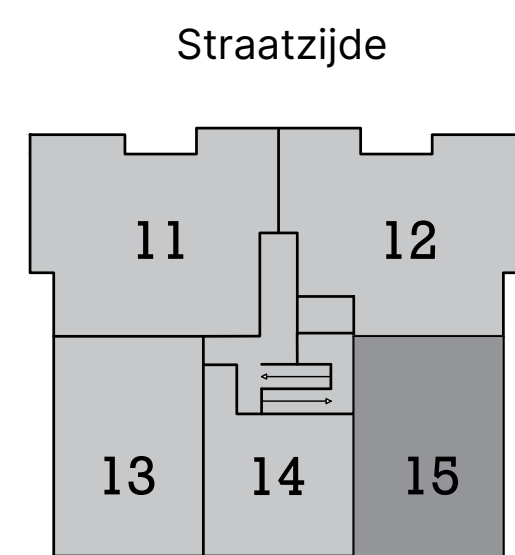

Parkeerterrein zijde

TWEDE VERDIEPING

SCHEMATISCHE PLATTEGROND

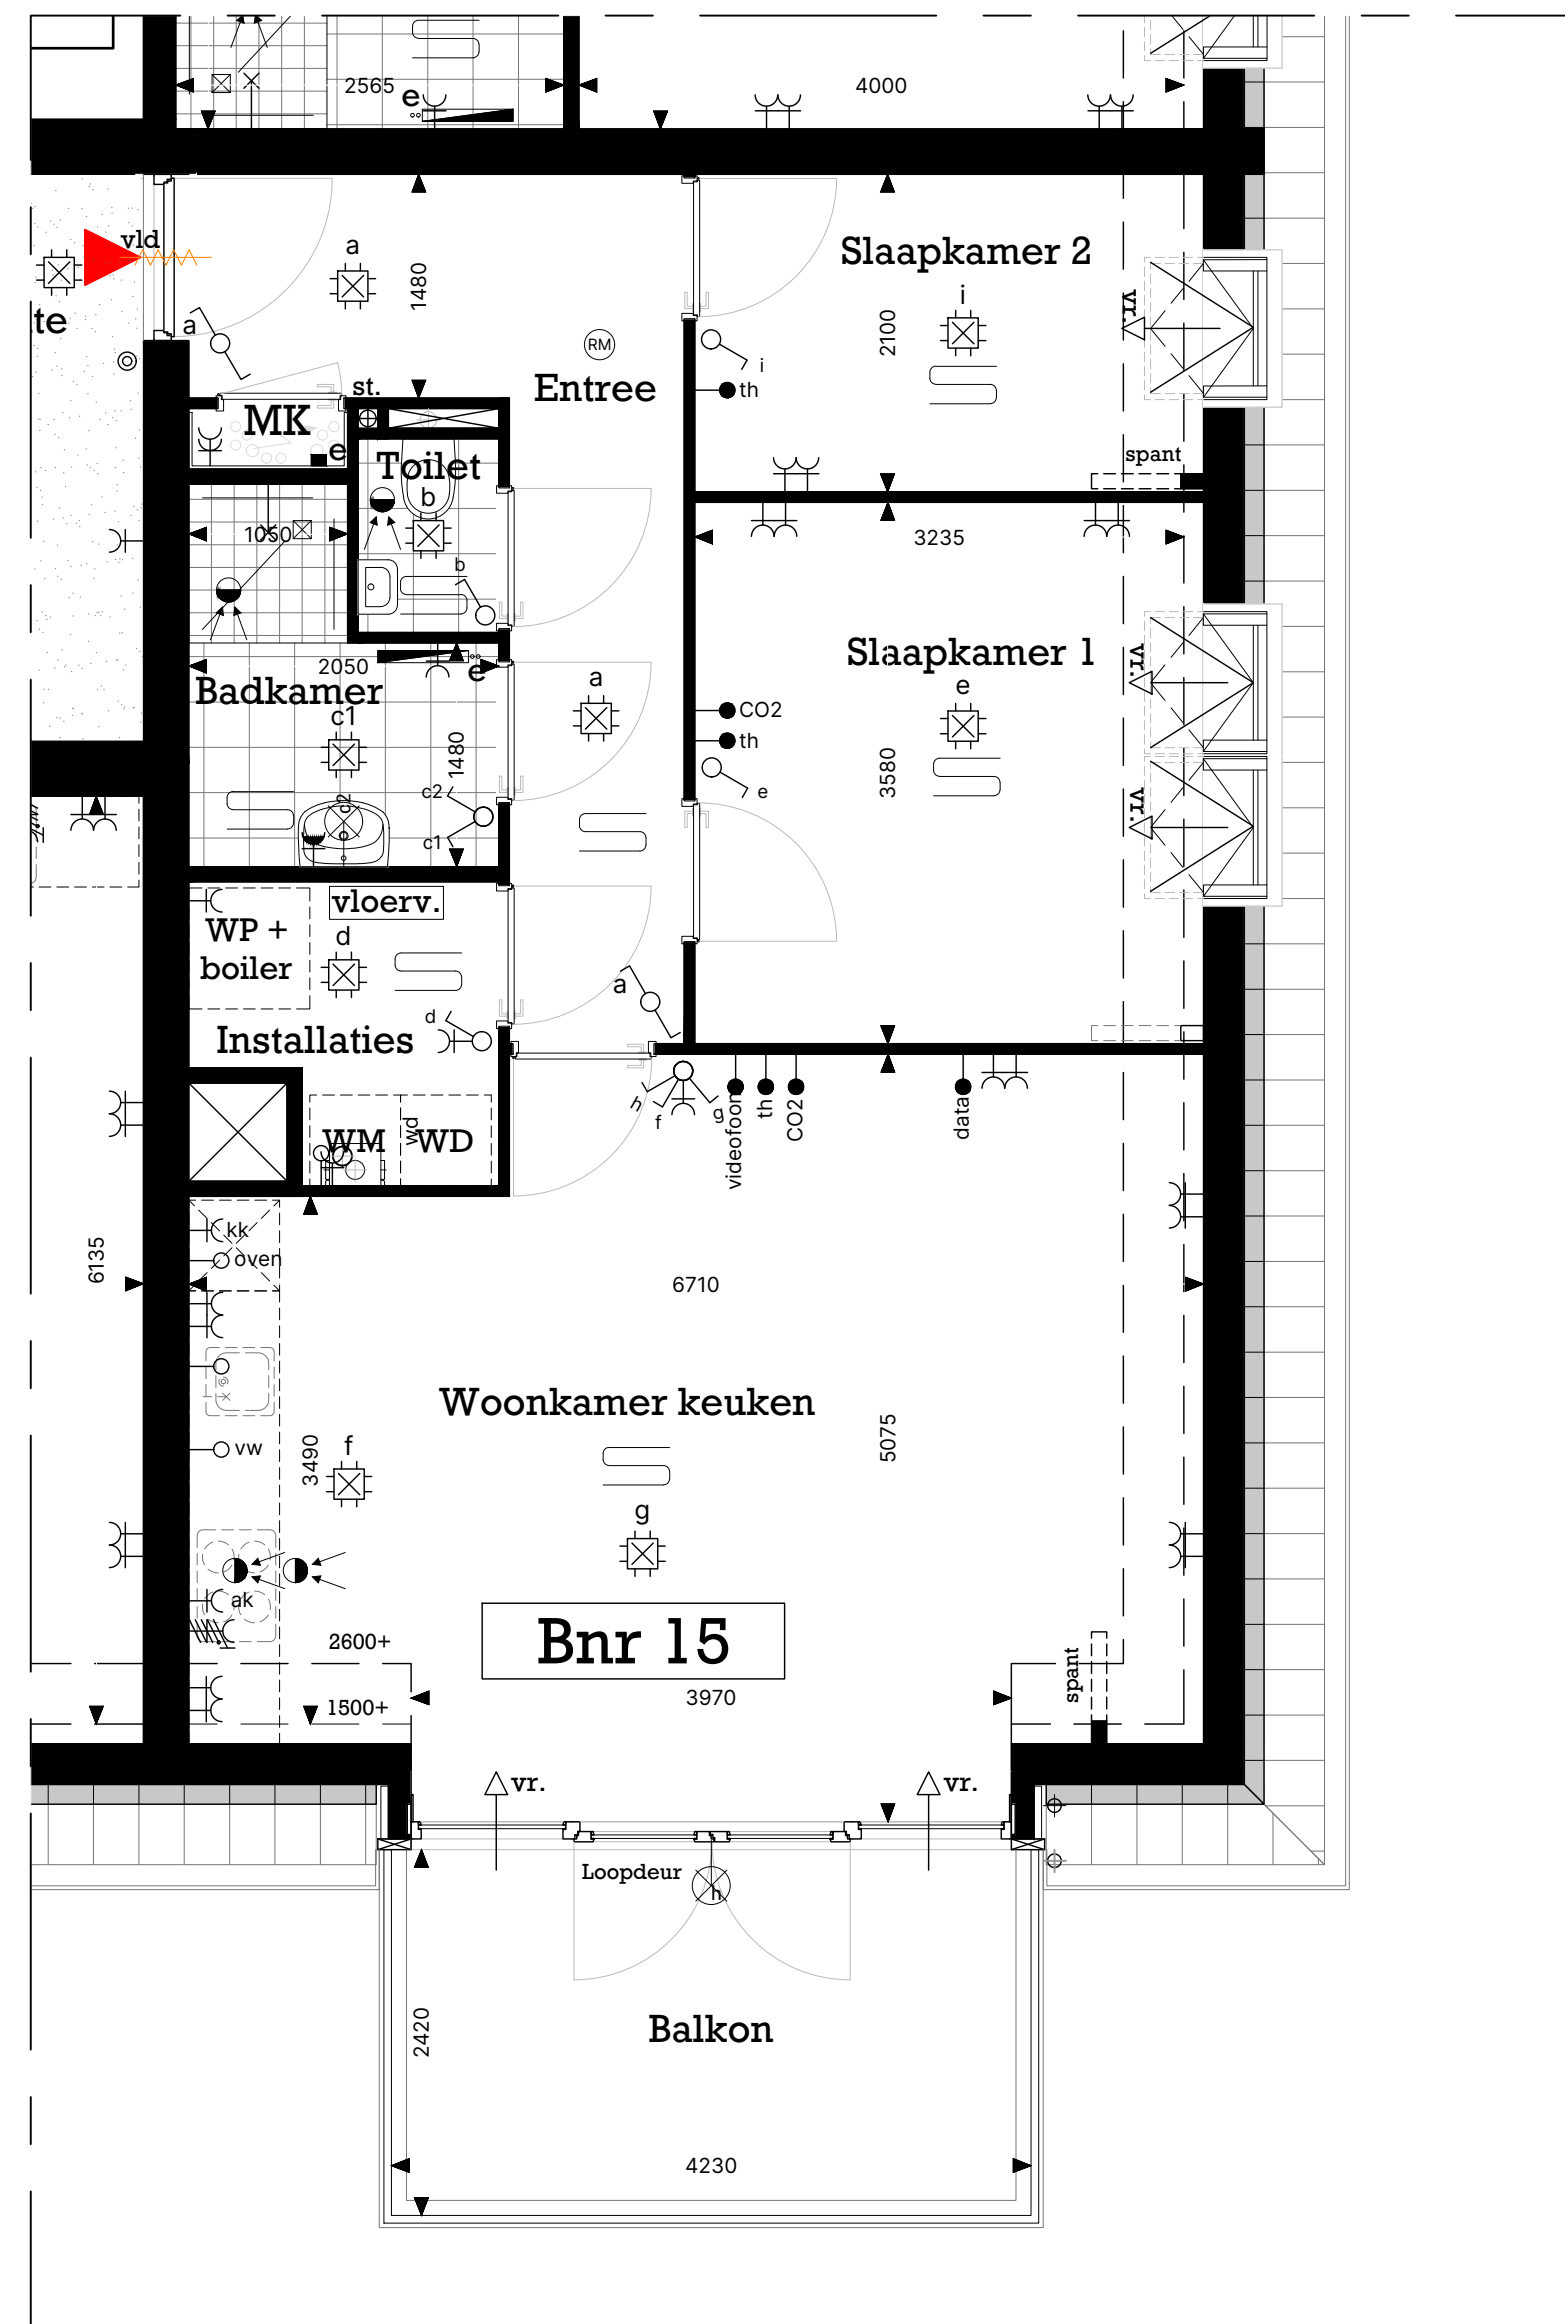

PLATTEGROND APPARTEMENT 15  
SCHAAL 1:50

ONTWIKKELING & REALISATIE



ONTWERP



VERKOOPTEKENINGEN

Bouwnummer: 15  
Datum: 6 november 2024  
Schaal: 1:50, 1:200